

Façade Nord - Ouest

MATERIAUX EXTERIEURS DE FINITION & DES COULEURS

TUILES :

Toutes les tuiles sont nouveaux et doivent correspondre exactement aux vieilles tuiles (terre cuite rouge) de la maison avant.

CORDONS/BANDEAUX & AVANT-TOIT/LARMIERS :

Existants éléments en bois de la maison avant d'être nettoyés & traités avec une protection UV - couleur: bois naturel tache.
Nouveaux éléments du reste du projet pour être en bois tropical ou similaire traitée avec une protection UV - couleur: bois teinté naturel.

GOUTTIÈRES & TUYAUX D'EVACUATION :

Toutes les gouttières et tuyaux sont en cuivre pour correspondre exactement les gouttières et tuyaux de la maison avant.

MURS & BANDES DECORATIVES (autour des portes et fenêtres) :

Toutes les surfaces existantes et nouvelles murales en plâtre à peindre - couleur: blanc pour correspondre exactement à la maison avant.

Toutes les bandes existantes et nouvelles en plâtre autour des fenêtres et les plinthes sont le cas échéant à peindre - couleur: gris pour correspondre à la maison avant.

Toutes les bandes existantes en pierre naturelle autour de anciennes ouvertures de portes non répartis doivent être préservés.

Toutes les nouvelles bandes décoratives autour des ouvertures de portes nouvelles doivent être faits en béton et peint - couleur: gris pour correspondre à la maison avant.

Nouvelles revêtement mural (App 02) est d'être en bois tropical ou similaire traitée avec une protection UV - couleur: bois teinté naturel.

Nouveau mur en pierre naturelle (App 02) pour correspondre exactement à le mur existant adjacente également en pierre naturelle.

PORTES, FENÊTRES & VOILETS :

Toutes les volets en bois neufs sont peintes - couleur: vert pour correspondre exactement les volets de la maison avant.

Toutes les nouvelles portes en bois ou en plastique doivent correspondre exactement aux portes existantes de la maison avant - couleurs: crème pour plastique et du bois traité avec une protection UV à la teinte de bois.

Toutes les nouvelles fenêtres en bois ou en plastique doivent correspondre exactement à la couleur crème des fenêtres existants en plastique de la maison avant. Attention, à l'exception de la fenêtre triangulaire en bois (App 01, Combles): Cette fenêtre et toutes les éléments décoratifs en bois de la structure du toit et balcon doivent être poncé et traité avec une protection UV - couleur: bois teinté naturel pour correspondre exactement existants.

Les linteaux en bois existants lorsque ceux-ci se produisent au-dessus des portes et fenêtres doivent être poncé et traité avec une protection UV - couleur: la teinte de bois pour correspondre exactement à l'existant.


PROTECTION CONTRE LES CHUTES, BALUSTRADES & RAMPES :

Toutes les protections contre les chutes doivent être enduit de poudre d'acier inoxydable - couleur: noir pour correspondre exactement les protections à la maison avant.

Les protections contre les chutes en bois et verre incassable (App 02, Terrasse sur le toit): les éléments en bois de cette protection contre les chutes doit être traité avec une protection UV - couleur: bois teinté naturel pour correspondre exactement au revêtement adjacent mur en bois.

PAVÉS :

Tous les nouveaux pavés est de faire correspondre exactement existants dans dimension, couleur et matériaux.

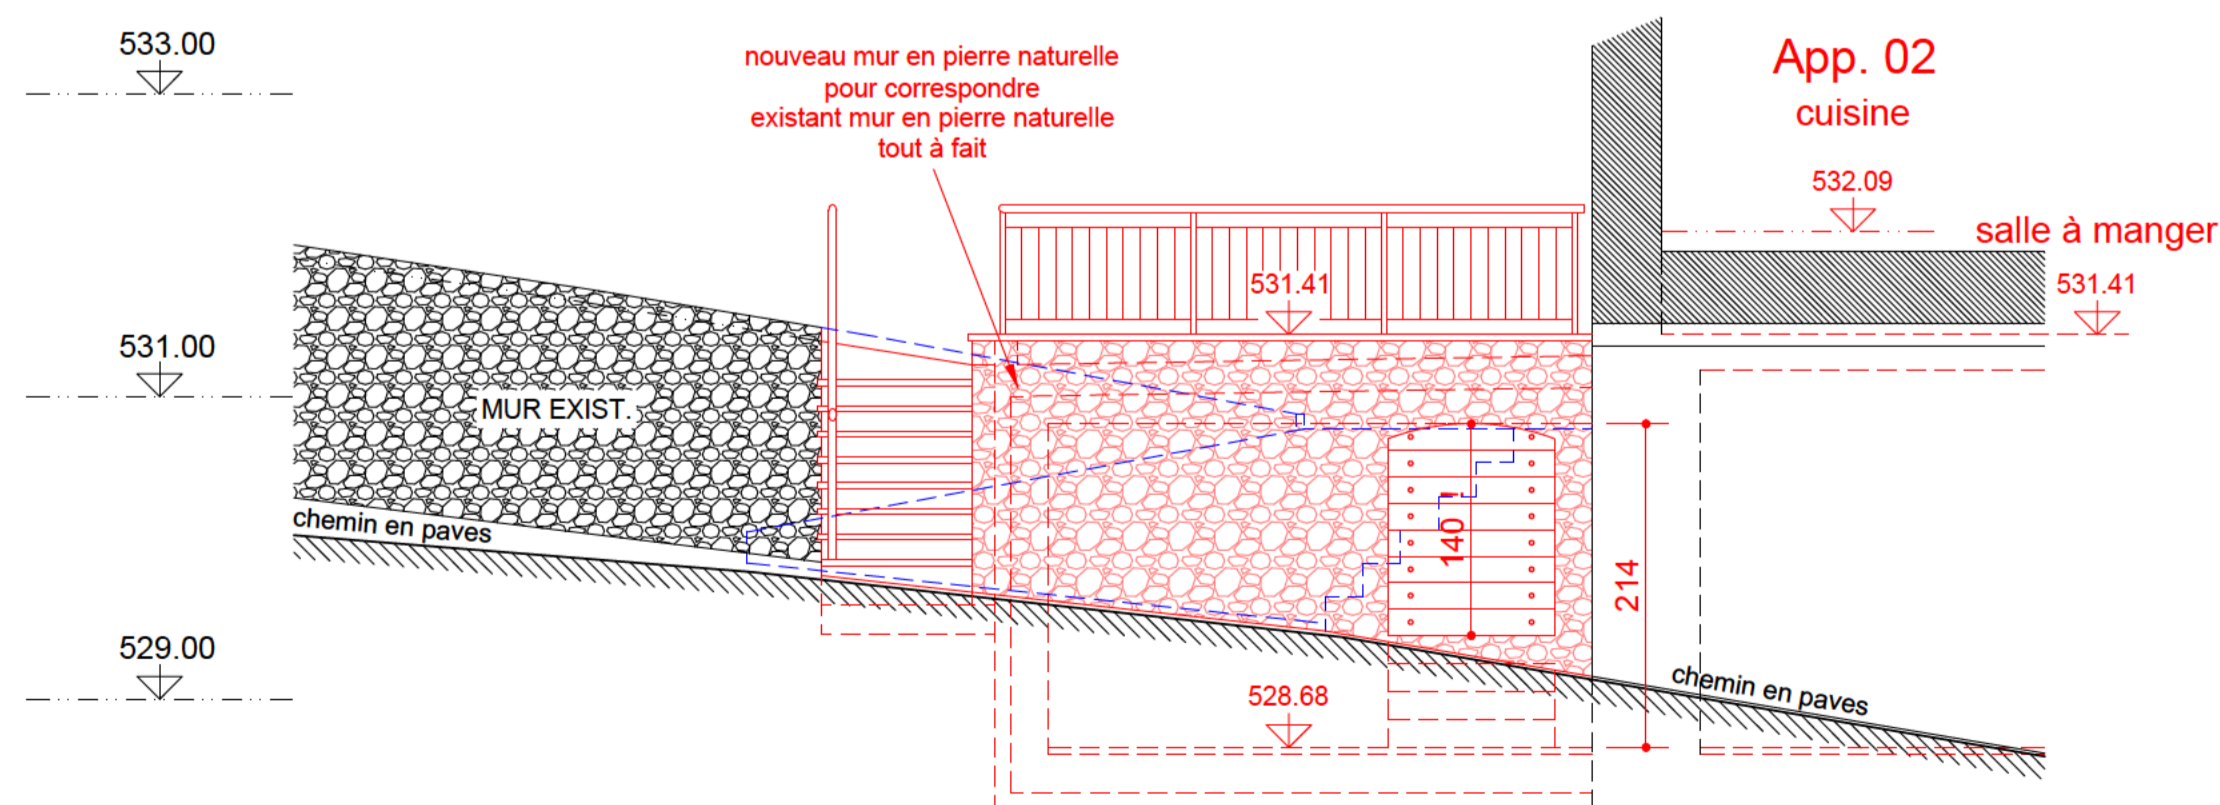

Vue 01